




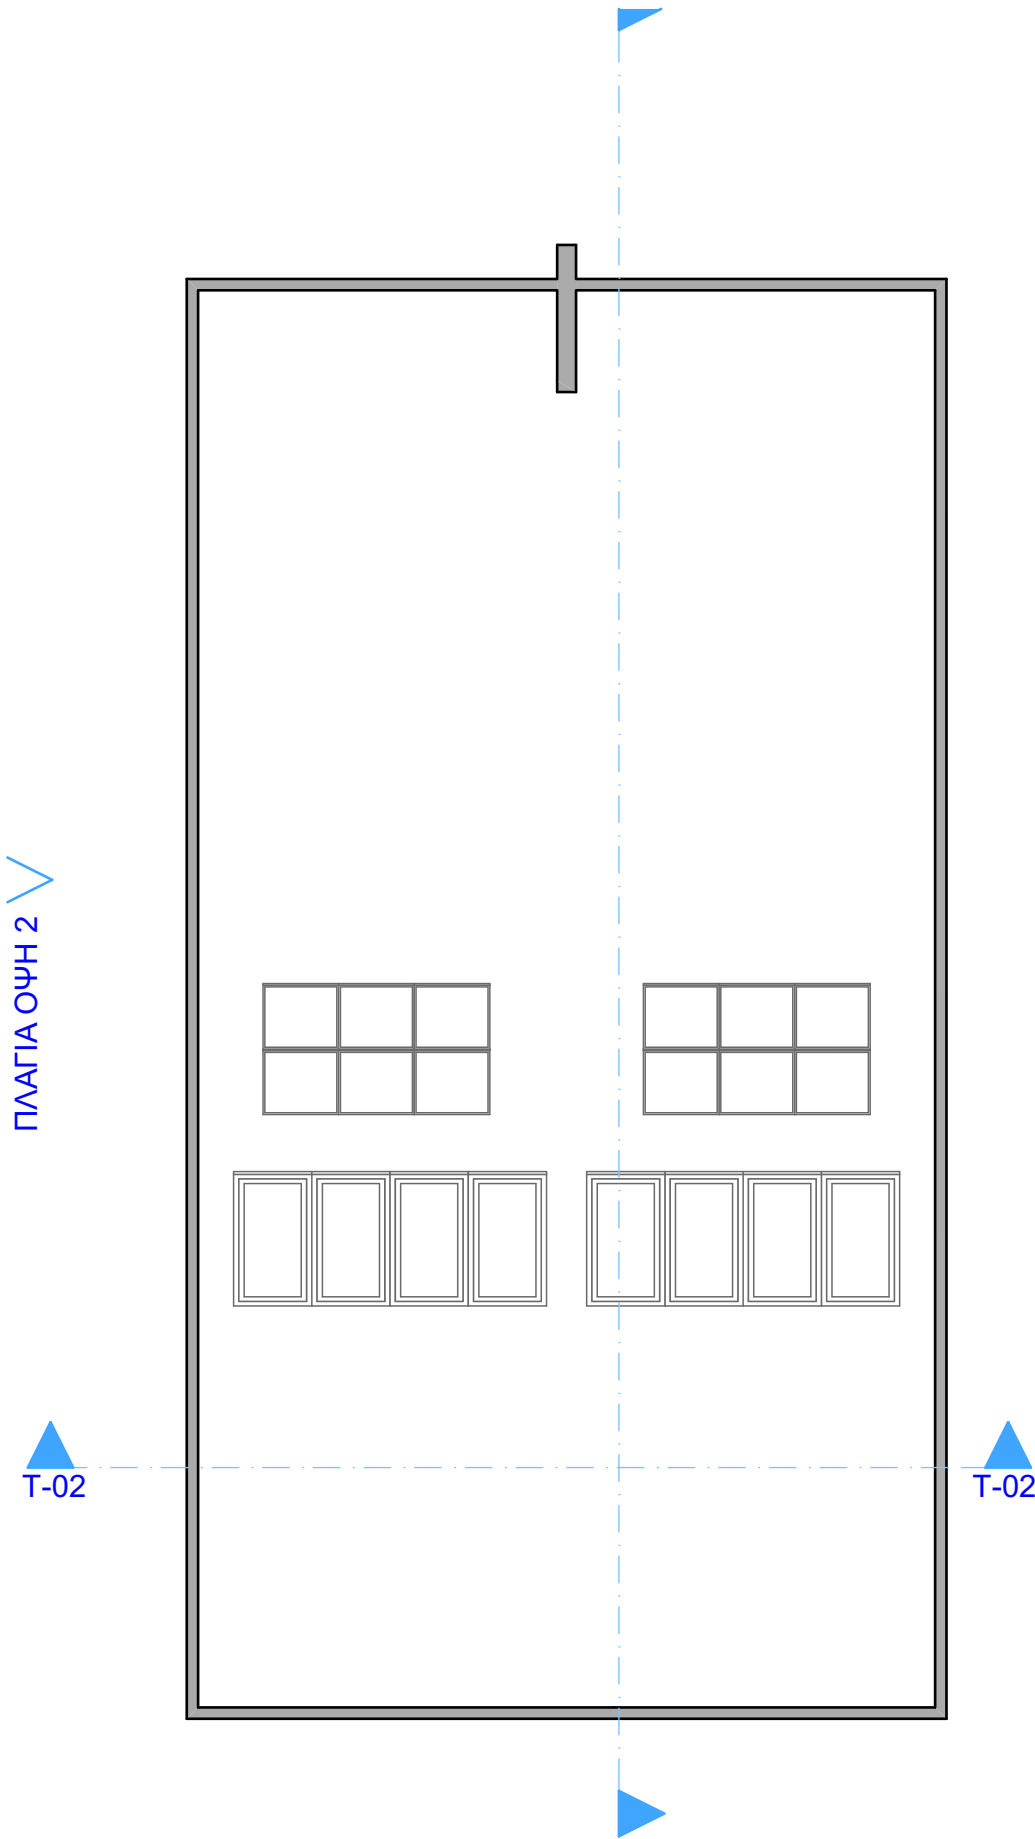

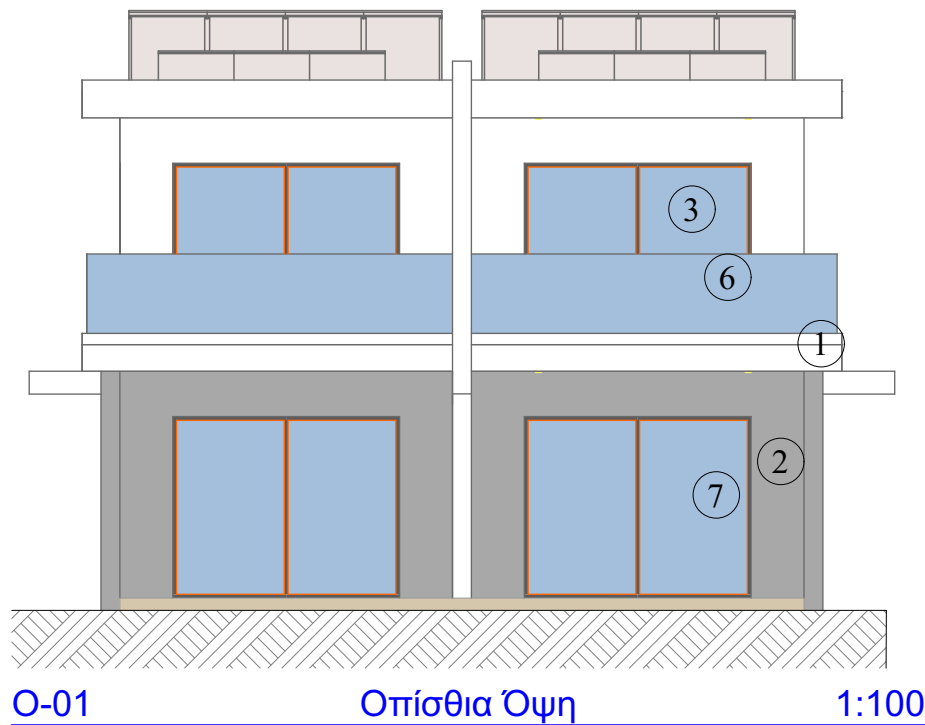

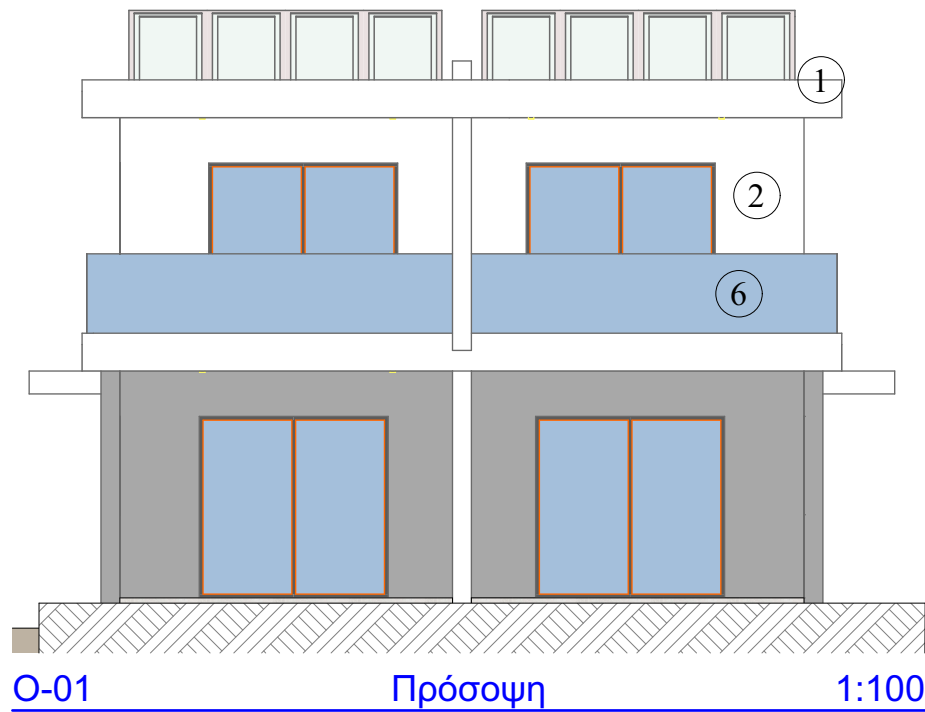

ΜΕΛΕΤΗΤΕΣ / DESIGN TEAM ΜΙΤΑ & ΣΥΝΕΡΓΑΤΕΣ / MITA & Associates ΠΟΛΙΤΙΚΟΙ ΜΗΧΑΝΙΚΟΙ - ΑΡΧΙΤΕΚΤΟΝΕΣ/ Λεωφ. Νήσσι 37 Γρ. Β2 Τηλ. 23-725562, Φάξ 23-725592 e-mail: mn.mita@cytanet.com.cy	
ΕΡΓΟ / Project: Ανάπτυξη Διπλοκατοικίας Τεμάχιο 18 Παραλίμνι	
ΘΕΜΑ ΣΧΕΔΙΟΥ Ταράτσα	ΑΡΙΘΜΟΣ ΣΧΕΔΙΟΥ A1.03
ΑΡΙΘΜΟΣ ΜΕΛΕΤΗΣ / Job path \\SERVER\000\000\ΑΡΧΕΙΟ ΓΡΑΦΕΙΟΥ\DEVELOPERS\ΓΙΕΤΡΟΣ ΤΖΟΚΚΟΣ\ΤΕΜΑΧΙΟ 18 ΚΑΠΙΤΑΡΗΣ\ΤΕΛΙΚΗ ΚΑΤΑΘΕΣΗ\ΑΛΛΑΓΗ ΔΙΠΛΟΚΑΤΟΙΚΙΑ 06.12.2024.dwg	
ΚΛΙΜΑΚΑ/ scale : 1:100	Δεκέμβριος 2024



ΥΠΟΜΝΗΜΑ

- 1 Στηθαίο πάχους 15 εκ.
- 2 Εξωτερική τοιχοποιία από εξηλασμένη πολυστερίνη 8εκ., συνήθη αργλικά τούβλα 25εκ. και μπογιά
- 3 Μεταλλικά κουφώματα Αλουμινίου
- 4 Θύρες εισόδου
- 5 Επένδυση με ξύλο
- 6 Γυάλινα στηθαία με υαλοπίνακες laminate 12mm
- 7 Επένδυση με κεραμικό

ΜΕΛΕΤΗΤΕΣ / DESIGN TEAM

MITA & ΣΥΝΕΡΓΑΤΕΣ / MITA & Associates

ΠΟΛΙΤΙΚΟΙ ΜΗΧΑΝΙΚΟΙ - ΑΡΧΙΤΕΚΤΟΝΕΣ/

Λεωφ. Νήσσι 37 Γρ. Β2

Τηλ. 23-725562, Φάξ 23-725592 e-mail: mn.mita@cytanet.com.cy

ΕΡΓΟ / Project:

Ανάπτυξη Διπλοκατοικίας
Τεμάχιο 18
Παραλίμνι

ΘΕΜΑ ΣΧΕΔΙΟΥ

Πρόσοψη Οπίσθια όψη

ΑΡΙΘΜΟΣ ΣΧΕΔΙΟΥ

A1.04


ΑΡΙΘΜΟΣ ΜΕΛΕΤΗΣ / Job path

\\SERVER\01\000\ΑΡΧΕΙΟ ΓΡΑΦΕΙΟΥ\DEVELOPERS\ΓΙΩΡΓΟΣ ΤΖΟΚΟΣ\ΤΕΜΑΧΙΟ 18 ΚΑΠΙΤΑΡΗΣ\ΤΕΛΙΚΗ ΚΑΤΑΘΕΣΗ\ΑΛΛΑΓΗ ΔΙΠΛΟΚΑΤΟΙΚΙΑ
06.12.2024.ppt

ΚΛΙΜΑΚΑ/

scale : 1:100

Δεκέμβριος 2024

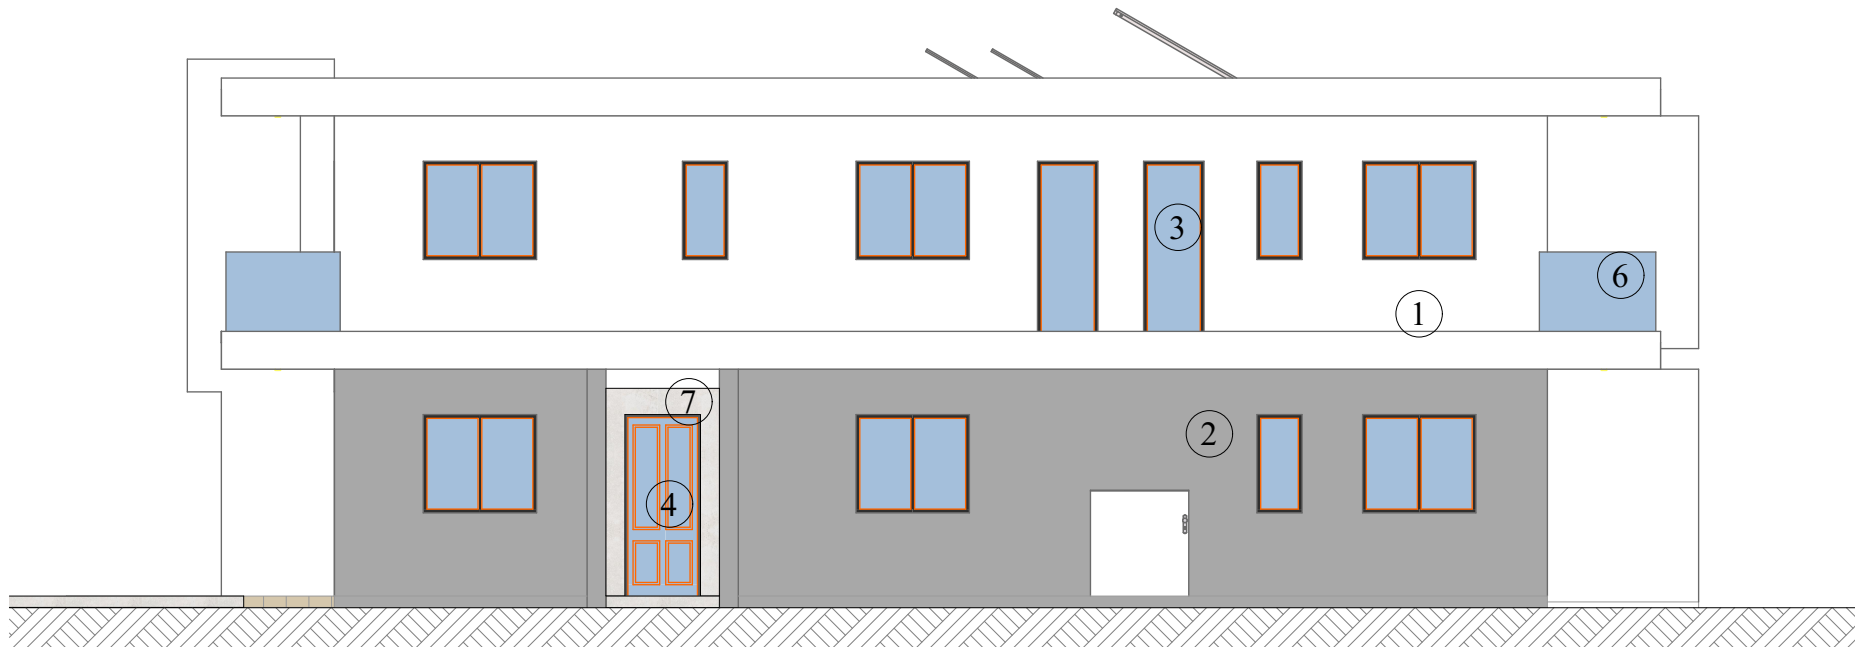


O-04

Πλάγια Όψη

1:100

ΥΠΟΜΝΗΜΑ

- 1 Στηθαίο πάχους 15 εκ.
- 2 Εξωτερική τοιχοποιία από εξηλασμένη πολυστερίνη 8εκ., συνήθη αργλικά τούβλα 25εκ. και μπογιά
- 3 Μεταλλικά κουφώματα Αλουμινίου
- 4 Θύρες εισόδου
- 5 Επένδυση με ξύλο
- 6 Γυάλινα στηθαία με υαλοπίνακες laminate 12mm
- 7 Επένδυση με κεραμικό

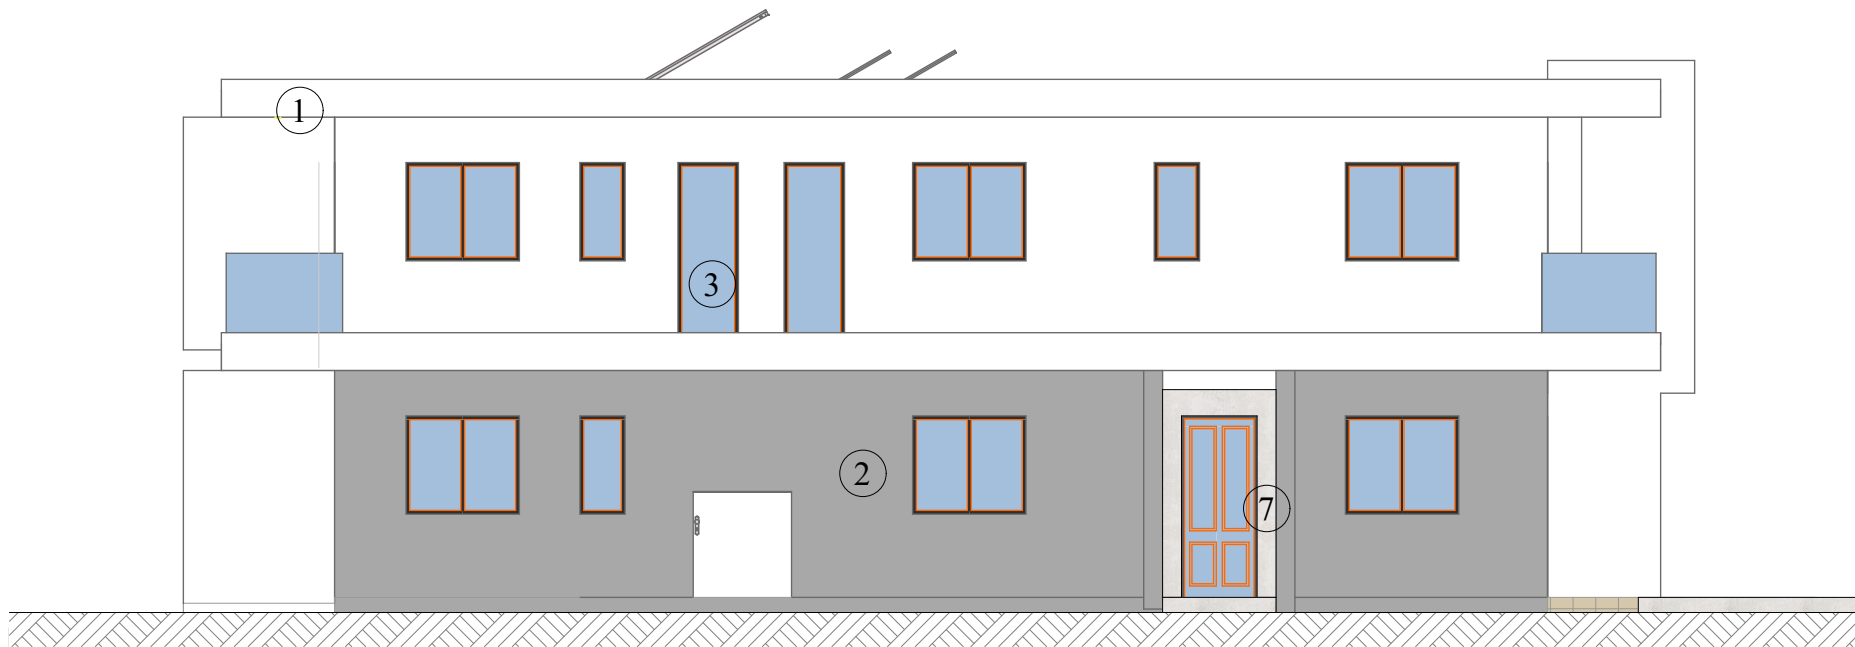

O-02

Πλάγια Όψη

1:100

ΜΕΛΕΤΗΤΕΣ / DESIGN TEAM
MITA & ΣΥΝΕΡΓΑΤΕΣ / MITA & Associates
ΠΟΛΙΤΙΚΟΙ ΜΗΧΑΝΙΚΟΙ - ΑΡΧΙΤΕΚΤΟΝΕΣ/
Λεωφ. Νήσσι 37 Γρ. Β2
Τηλ. 23-725562, Φάξ 23-725592 e-mail: mn.mita@cytanet.com.cy

ΕΡΓΟ / Project:
Ανάπτυξη Διπλοκατοικίας
Τεμάχιο 18
Παραλίμνι


ΘΕΜΑ ΣΧΕΔΙΟΥ
Πλάγιες Όψεις

**ΑΡΙΘΜΟΣ
ΣΧΕΔΙΟΥ
A1.05**


ΑΡΙΘΜΟΣ ΜΕΛΕΤΗΣ / Job path
I:\SERVER\000\ΑΡΧΕΙΟ ΓΡΑΦΕΙΟΥ\DEVELOPERS\NITETROS_TZOKKOS\ΤΕΜΑΧΙΟ 18 ΚΑΠΙΤΑΡΗΣ\ΤΕΛΙΚΗ ΚΑΤΑΘΕΣΗ\ΑΛΛΑΓΗ ΔΙΠΛΟΚΑΤΟΙΚΙΑ
06.12.2024.ppt

**ΚΛΙΜΑΚΑ/
scale : 1:100**

Δεκέμβριος 2024

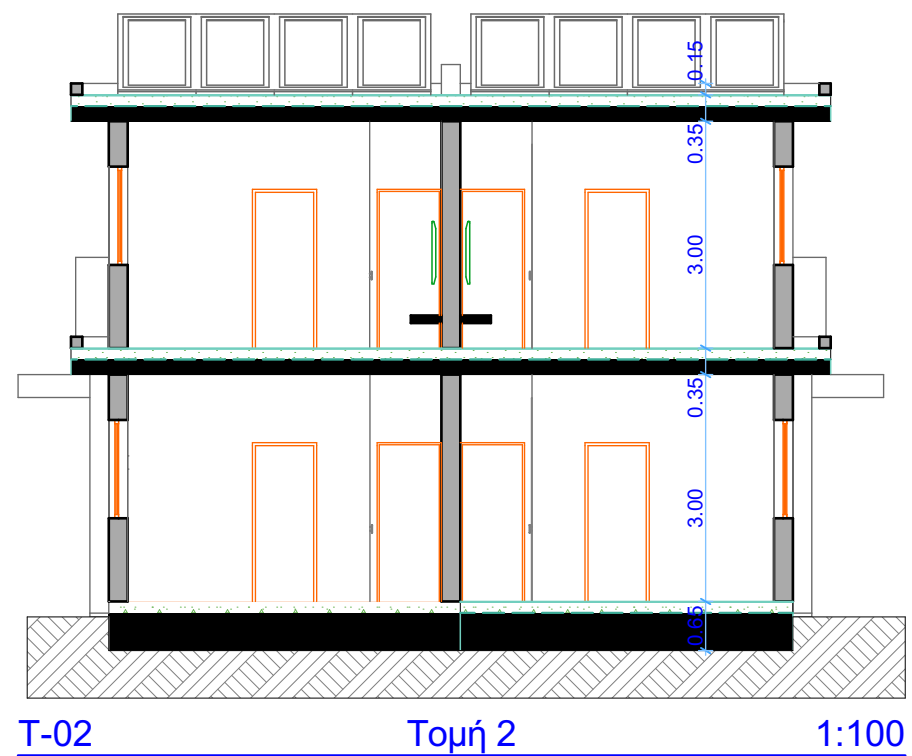

ΜΕΛΕΤΗΤΕΣ / DESIGN TEAM ΜΙΤΑ & ΣΥΝΕΡΓΑΤΕΣ / MITA & Associates ΠΟΛΙΤΙΚΟΙ ΜΗΧΑΝΙΚΟΙ - ΑΡΧΙΤΕΚΤΟΝΕΣ/ Λεωφ. Νήσσι 37 Γρ. Β2 Τηλ. 23-725562, Φάξ 23-725592 e-mail: mn.mita@cytanet.com.cy	
ΕΡΓΟ / Project: Ανάπτυξη Διπλοκατοικίας Τεμάχιο 18 Παραλίμνι	
ΘΕΜΑ ΣΧΕΔΙΟΥ Τομές	ΑΡΙΘΜΟΣ ΣΧΕΔΙΟΥ A1.06
ΑΡΙΘΜΟΣ ΜΕΛΕΤΗΣ / Job path \\SERVER\06\06\ΑΡΧΕΙΟ ΓΡΑΦΕΙΟΥ\DEVELOPERS\ΓΙΩΡΓΟΣ ΤΖΟΚΚΟΣ\ΤΕΜΑΧΙΟ 18 ΚΑΠΙΤΑΡΗΣ\ΤΕΛΙΚΗ ΚΑΤΑΘΕΣΗ\ΑΛΛΑΓΗ ΔΙΠΛΟΚΑΤΟΙΚΙΑ 06.12.2024.pdf	
ΚΛΙΜΑΚΑ/ scale : 1:100	Δεκέμβριος 2024

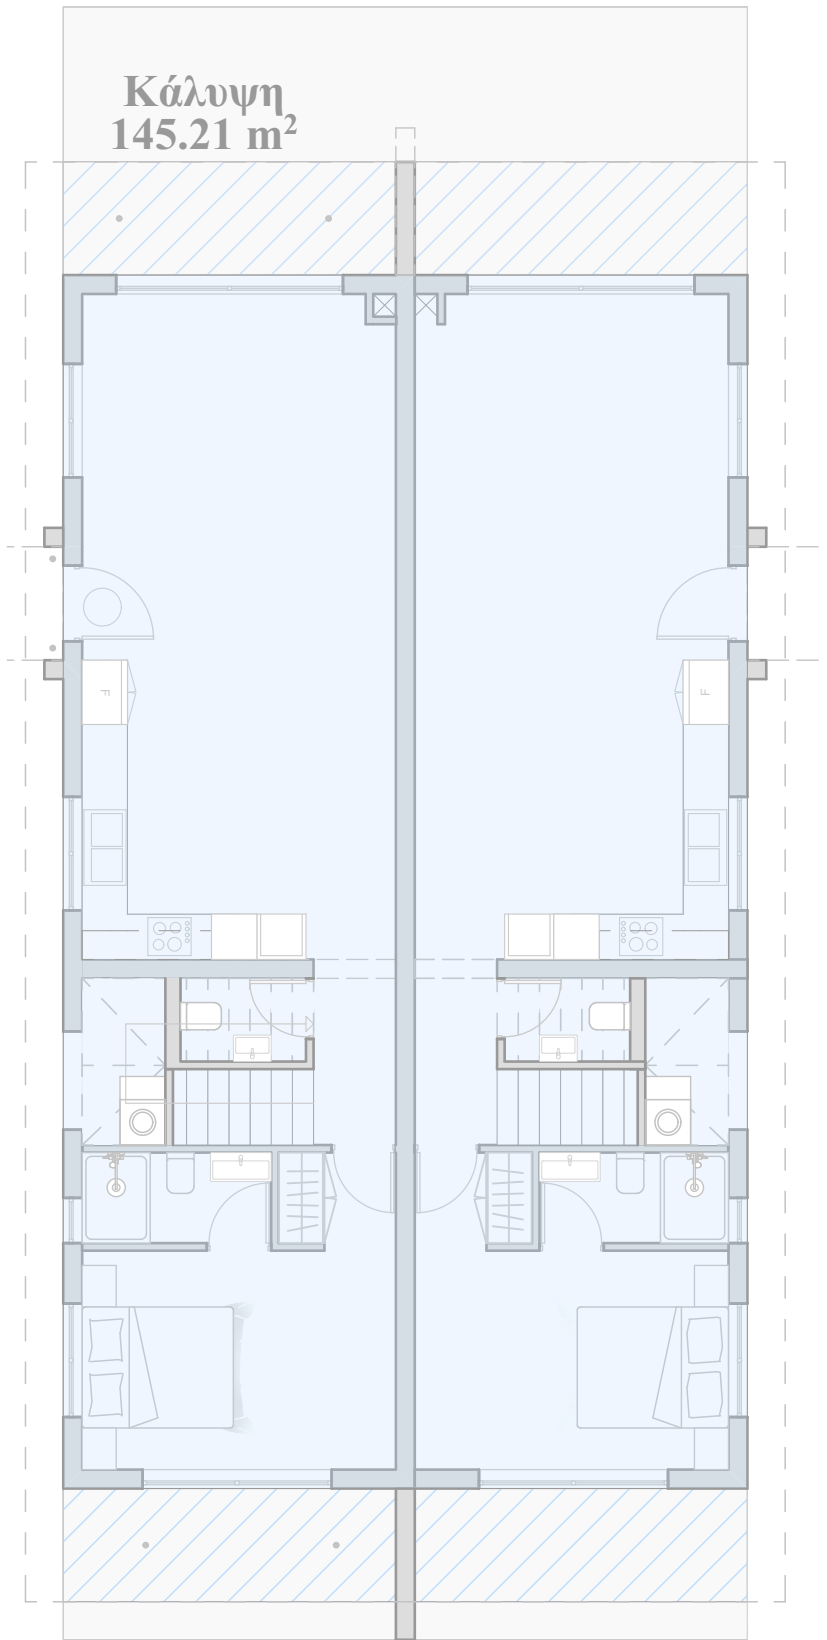

0. Εμβαδομετρήσεις-Κάλυψη 1:100



ΜΕΛΕΤΗΤΕΣ / DESIGN TEAM
MITA & ΣΥΝΕΡΓΑΤΕΣ / MITA & Associates
ΠΟΛΙΤΙΚΟΙ ΜΗΧΑΝΙΚΟΙ - ΑΡΧΙΤΕΚΤΟΝΕΣ/
Λεωφ. Νήσσι 37 Γρ. Β2
Τηλ. 23-725562, Φάξ 23-725592 e-mail: mn.mita@cytanet.com.cy

ΕΡΓΟ / Project:
Ανάπτυξη Διπλοκατοικίας
Τεμάχιο 18
Παραλίμνι

ΘΕΜΑ ΣΧΕΔΙΟΥ Εμβαδομετρήσεις- Κάλυψη	ΑΡΙΘΜΟΣ ΣΧΕΔΙΟΥ A1.07
--	--

ΑΡΙΘΜΟΣ ΜΕΛΕΤΗΣ / Job path
\\SERVER\Εργασια\ΑΡΧΕΙΟ ΓΡΑΦΕΙΟΥ\DEVELOPERS\ΓΙΕΤΡΟΣ ΤΖΟΚΚΟΣ\ΤΕΜΑΧΙΟ 18 ΚΑΠΙΤΑΡΙΣΤΕΛΙΚΗ ΚΑΤΑΘΕΣΗ\ΑΛΛΑΓΗ ΔΙΠΛΟΚΑΤΟΙΚΙΑ 06.12.2024.dwg

ΚΛΙΜΑΚΑ/ scale : 1:100	Δεκέμβριος 2024
-------------------------------	------------------------

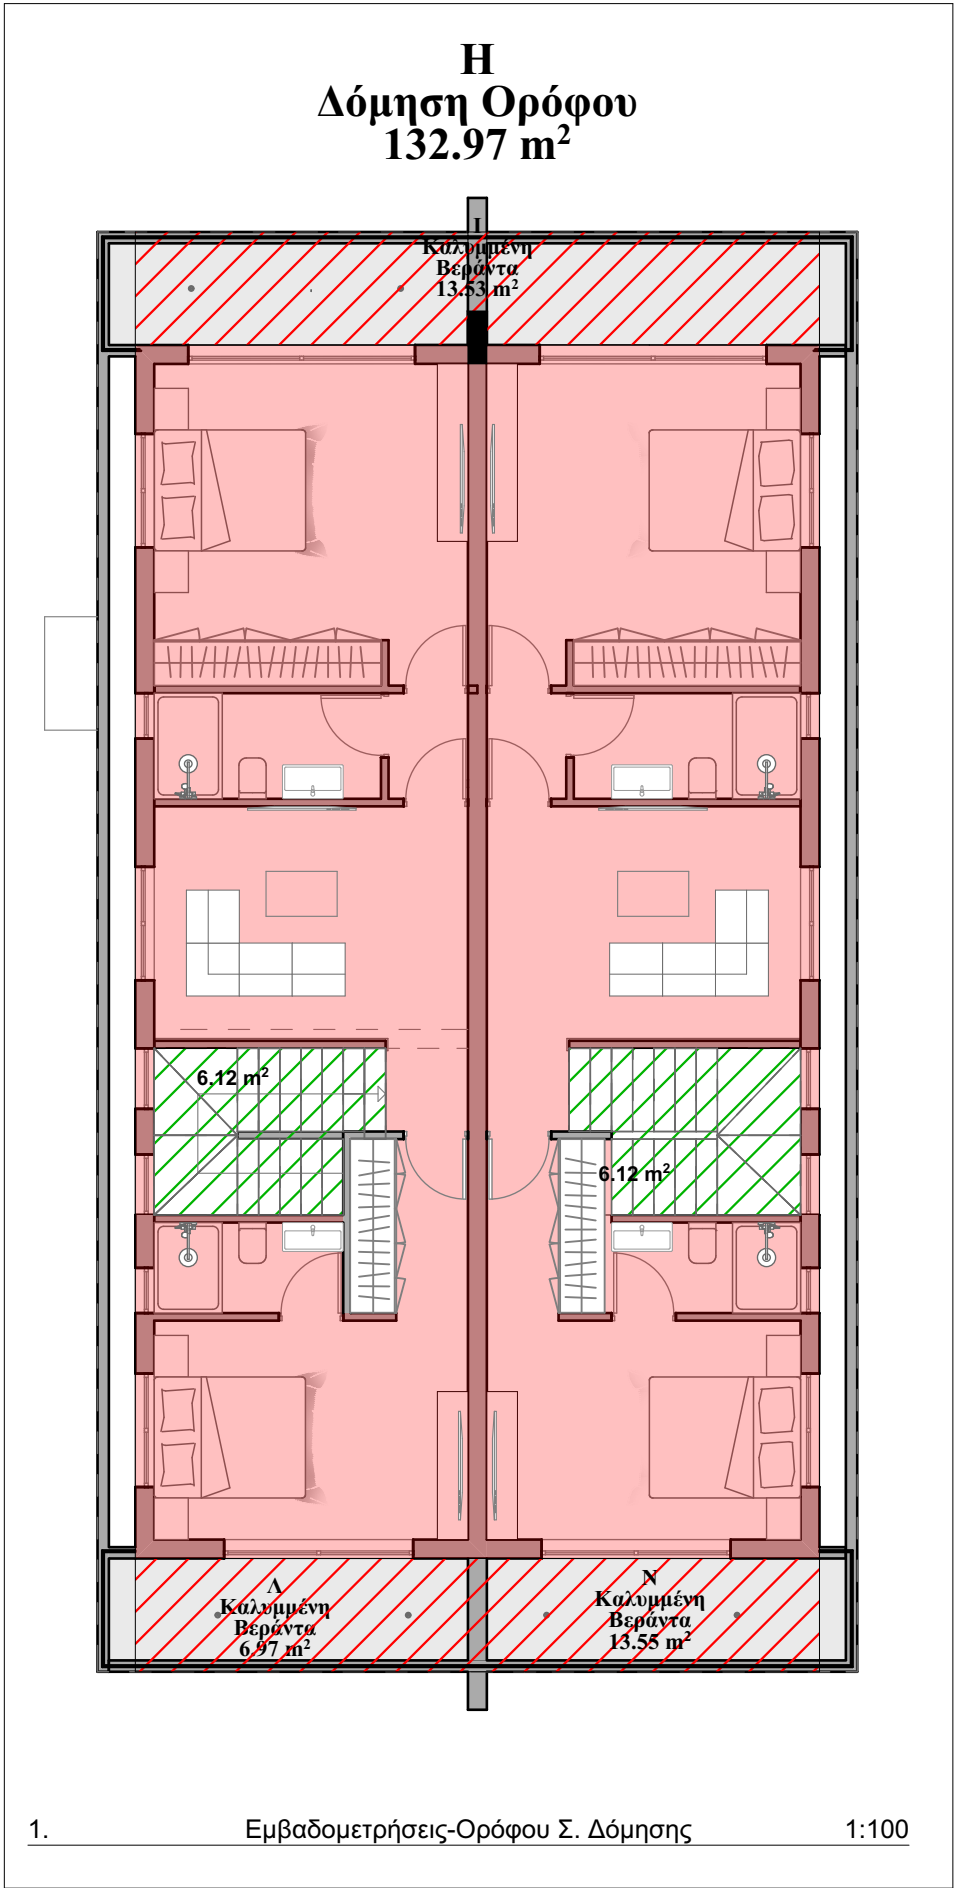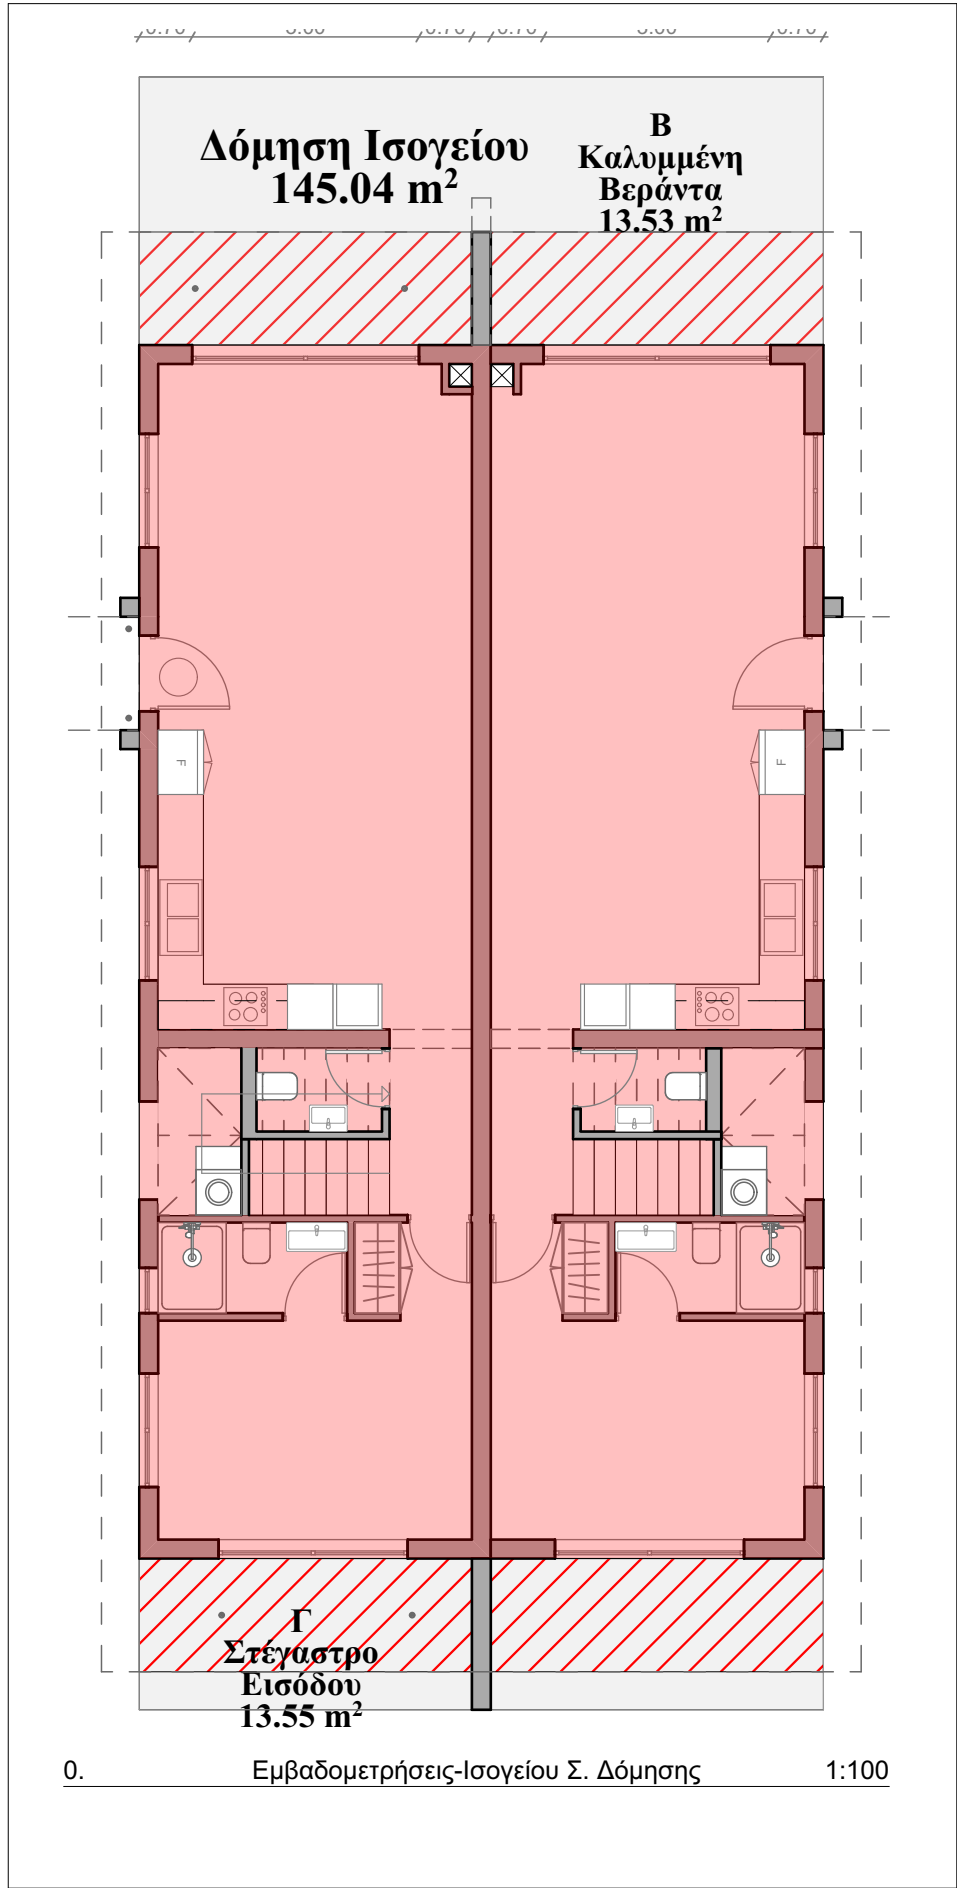

Δόμηση Σύνολο
278 m²
Δόμηση ανά
κατοικία /139 m²

ΜΕΛΕΤΗΤΕΣ / DESIGN TEAM MITA & ΣΥΝΕΡΓΑΤΕΣ / MITA & Associates ΠΟΛΙΤΙΚΟΙ ΜΗΧΑΝΙΚΟΙ - ΑΡΧΙΤΕΚΤΟΝΕΣ/ Λεωφ. Νήσσι 37 Γρ. Β2 Τηλ. 23-725562, Φάξ 23-725592 e-mail: mn.mita@cytanet.com.cy	
ΕΡΓΟ / Project: Ανάπτυξη Διπλοκατοικίας Τεμάχιο 18 Παραλίμνι	
ΘΕΜΑ ΣΧΕΔΙΟΥ Εμβαδομετρήσεις- Δόμηση	ΑΡΙΘΜΟΣ ΣΧΕΔΙΟΥ A1.08
ΑΡΙΘΜΟΣ ΜΕΛΕΤΗΣ / Job path \\SERVER\000\000\ΑΡΧΕΙΟ ΓΡΑΦΕΙΟΥ\DEVELOPERS\NITROS TZOKKOS\ΤΕΜΑΧΙΟ 18 ΚΑΠΙΤΑΡΗΣ\ΤΕΛΙΚΗ ΚΑΤΑΘΕΣΗ\ΑΛΛΑΓΗ ΔΙΠΛΟΚΑΤΟΙΚΙΑ 06.12.2024.ppt	
ΚΛΙΜΑΚΑ/ scale : 1:100	Δεκέμβριος 2024