


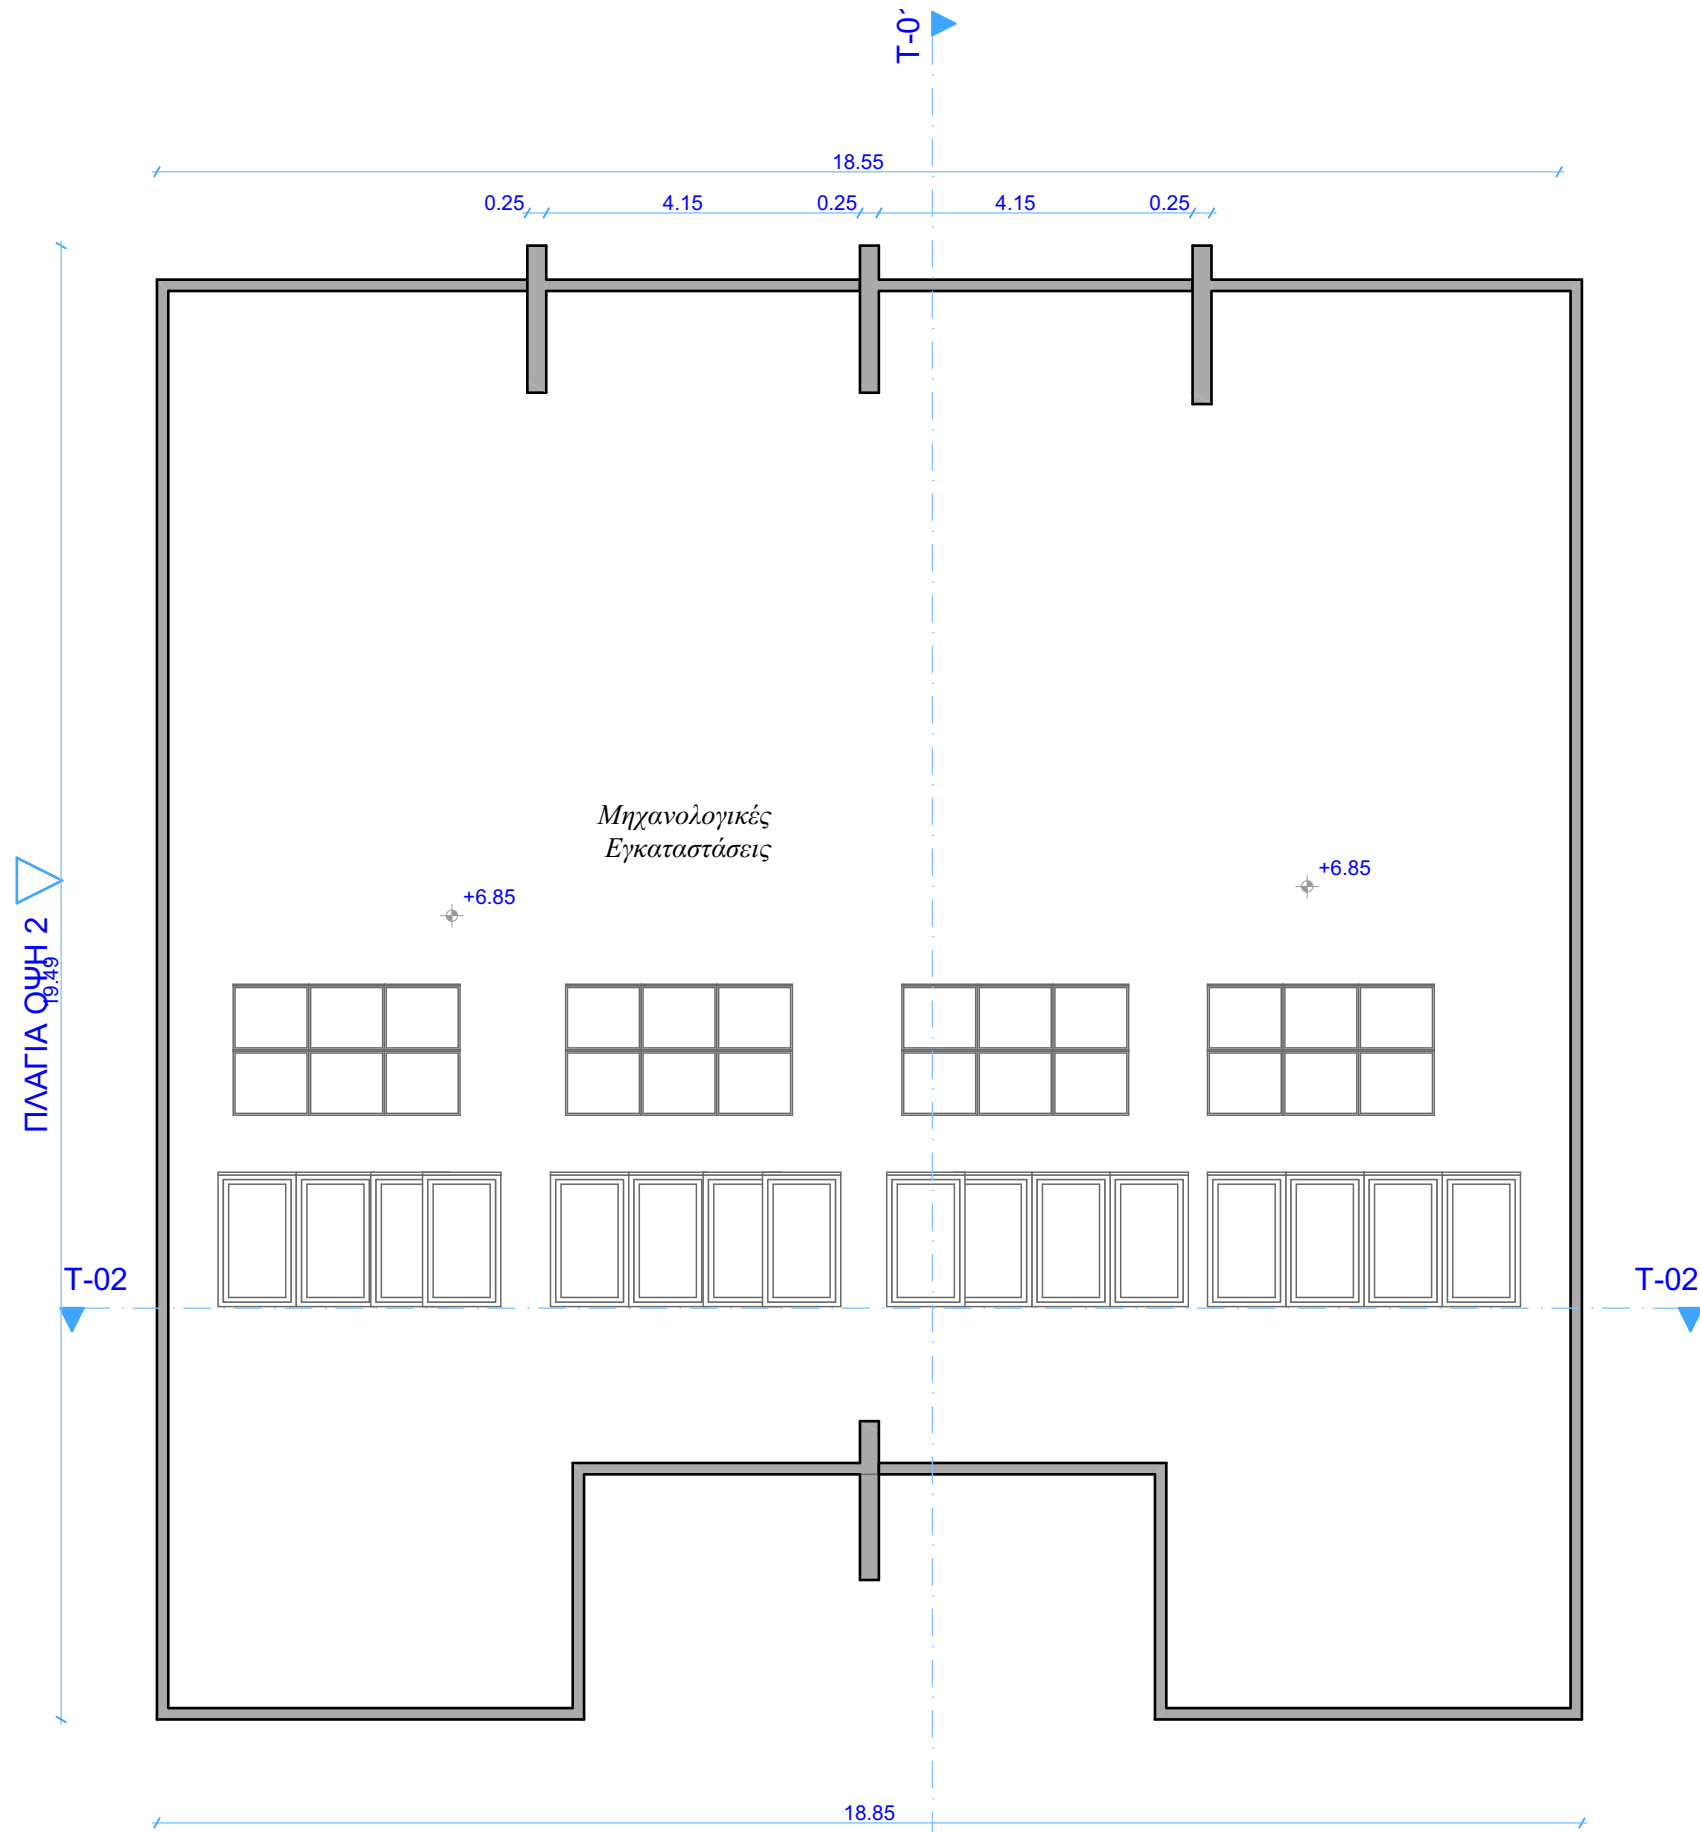

ΜΕΛΕΤΗΤΕΣ / DESIGN TEAM MITA & ΣΥΝΕΡΓΑΤΕΣ / MITA & Associates ΠΟΛΙΤΙΚΟΙ ΜΗΧΑΝΙΚΟΙ - ΑΡΧΙΤΕΚΤΟΝΕΣ/ Λεωφ. Νήσσι 37 Γρ. Β2 Τηλ. 23-725562, Φάξ 23-725592 e-mail: mn.mita@cytanet.com.cy	
ΕΡΓΟ / Project: Ανάπτυξη Τετρακατοικίας Τεμάχιο 18 Παραλίμνι	
ΘΕΜΑ ΣΧΕΔΙΟΥ Ταράτσα	ΑΡΙΘΜΟΣ ΣΧΕΔΙΟΥ A3.03
ΑΡΙΘΜΟΣ ΜΕΛΕΤΗΣ / Job path \\SERVER\archi\ARXIO ΓΡΑΦΕΙΟΥ\DEVELOPERS\ΓΙΕΤΡΟΣ ΤΖΟΚΚΟΣ\ΤΕΜΑΧΙΟ 18 ΚΑΠΙΤΑΡΙΣΤΕΛΙΚΗ ΚΑΤΑΘΕΣΗ\ΑΛΛΑΓΗ ΔΧΠ\ΤΕΤΡΑΚΑΤΟΙΚΑ_ρμ1.rvt	
ΚΛΙΜΑΚΑ/ scale : 1:100	Δεκέμβριος 2024



O-01 Πρόσοψη 1:100




O-03 Οπίσθια Όψη 1:100

ΥΠΟΜΝΗΜΑ

- 1 Σηθαίο πάχους 15 εκ.
- 2 Εξωτερική τοιχοποιία από εξηλασμένη πολυστερίνη 8εκ., συνήθη αργιλικά τούβλα 25εκ. και μπογιά
- 3 Μεταλλικά κουφώματα Αλουμινίου
- 4 Θύρες εισόδου
- 5 Επένδυση με ξύλο
- 6 Γυάλινα στηθαία με υαλοπίνακες laminate 12mm
- 7 Επένδυση με κεραμικό

ΜΕΛΕΤΗΤΕΣ / DESIGN TEAM MITA & ΣΥΝΕΡΓΑΤΕΣ / MITA & Associates ΠΟΛΙΤΙΚΟΙ ΜΗΧΑΝΙΚΟΙ - ΑΡΧΙΤΕΚΤΟΝΕΣ/ Λεωφ. Νήσσι 37 Γρ. Β2 Τηλ. 23-725562, Φάξ 23-725592 e-mail: mn.mita@cytanet.com.cy	
ΕΡΓΟ / Project: Ανάπτυξη Τετρακατοικίας Τεμάχιο 18 Παραλίμνι	
ΘΕΜΑ ΣΧΕΔΙΟΥ Πρόσοψη Οπίσθια όψη	ΑΡΙΘΜΟΣ ΣΧΕΔΙΟΥ A3.04
ΑΡΙΘΜΟΣ ΜΕΛΕΤΗΣ / Job path ΥΠΕΡΕΛΛΗΝΙΚΟ ΓΡΑΦΕΙΟ ΕΞΕΛΕΞΕΤΕΡΩΣ ΤΟΚΟΚΟΙΤΕΜΑΧΙΟ 18 ΚΑΠΙΤΑΡΙΣΤΕΛΙΚΗ ΚΑΤΑΘΕΣΗ/ΑΛΛΗ ΔΗΤ ΥΠΕΡΕΛΛΗΝΙΚΟ ΓΡΑΦΕΙΟ ΕΞΕΛΕΞΕΤΕΡΩΣ ΤΟΚΟΚΟΙΤΕΜΑΧΙΟ 18 ΚΑΠΙΤΑΡΙΣΤΕΛΙΚΗ ΚΑΤΑΘΕΣΗ/ΑΛΛΗ ΔΗΤ	
ΚΛΙΜΑΚΑ/ scale : 1:100	Δεκέμβριος 2024

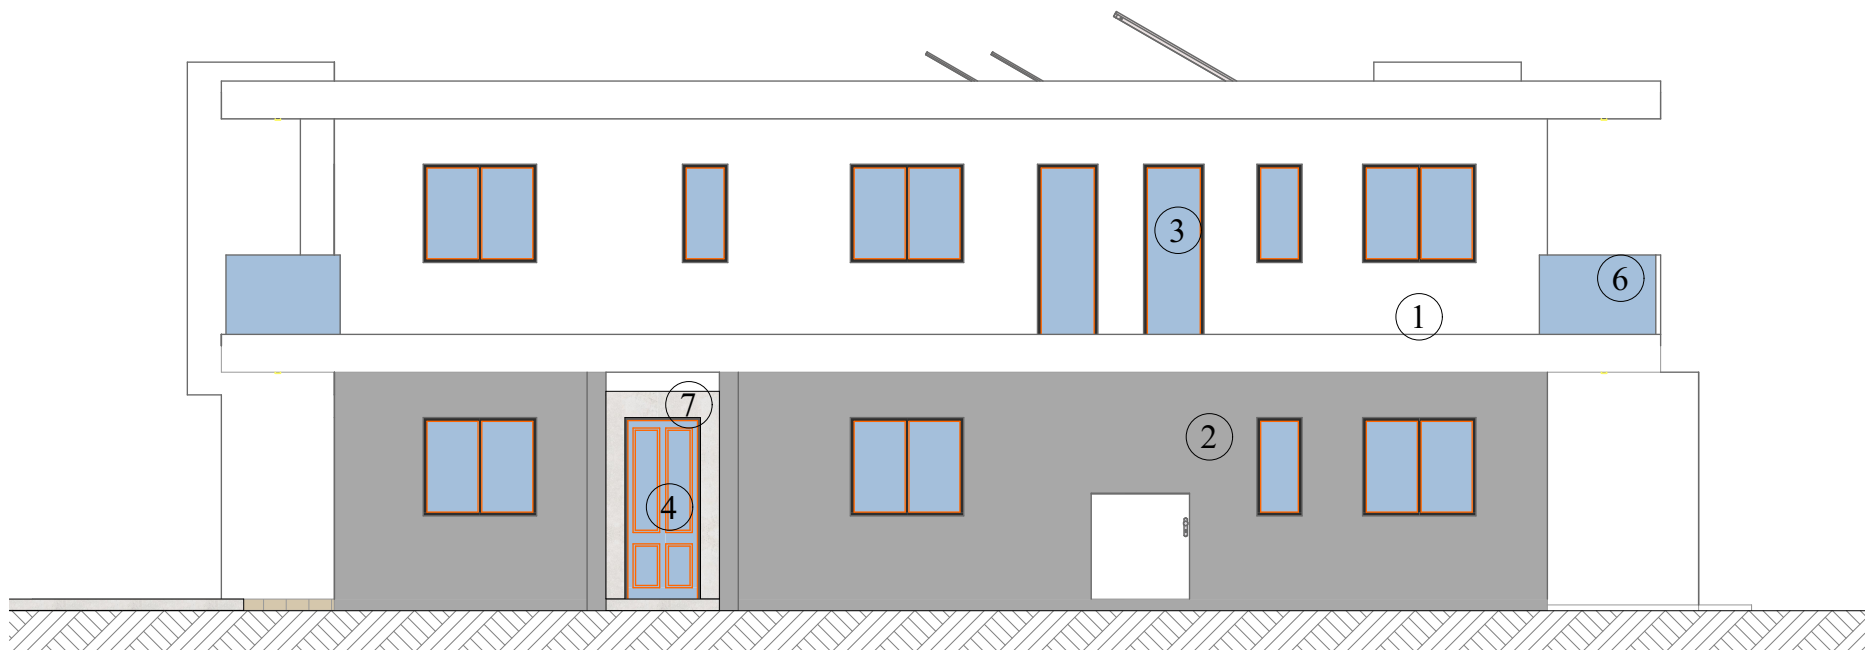


O-04

Πλάγια Όψη

1:100

ΥΠΟΜΝΗΜΑ

- 1 Σηθαίο πάχους 15 εκ.
- 2 Εξωτερική τοιχοποιία από εξηλασμένη πολυστερίνη 8εκ., συνήθη αργλικά τούβλα 25εκ. και μπογιά
- 3 Μεταλλικά κουφώματα Αλουμινίου
- 4 Θύρες εισόδου
- 5 Επένδυση με ξύλο
- 6 Γυάλινα στηθαία με υαλοπίνακες laminate 12mm
- 7 Επένδυση με κεραμικό

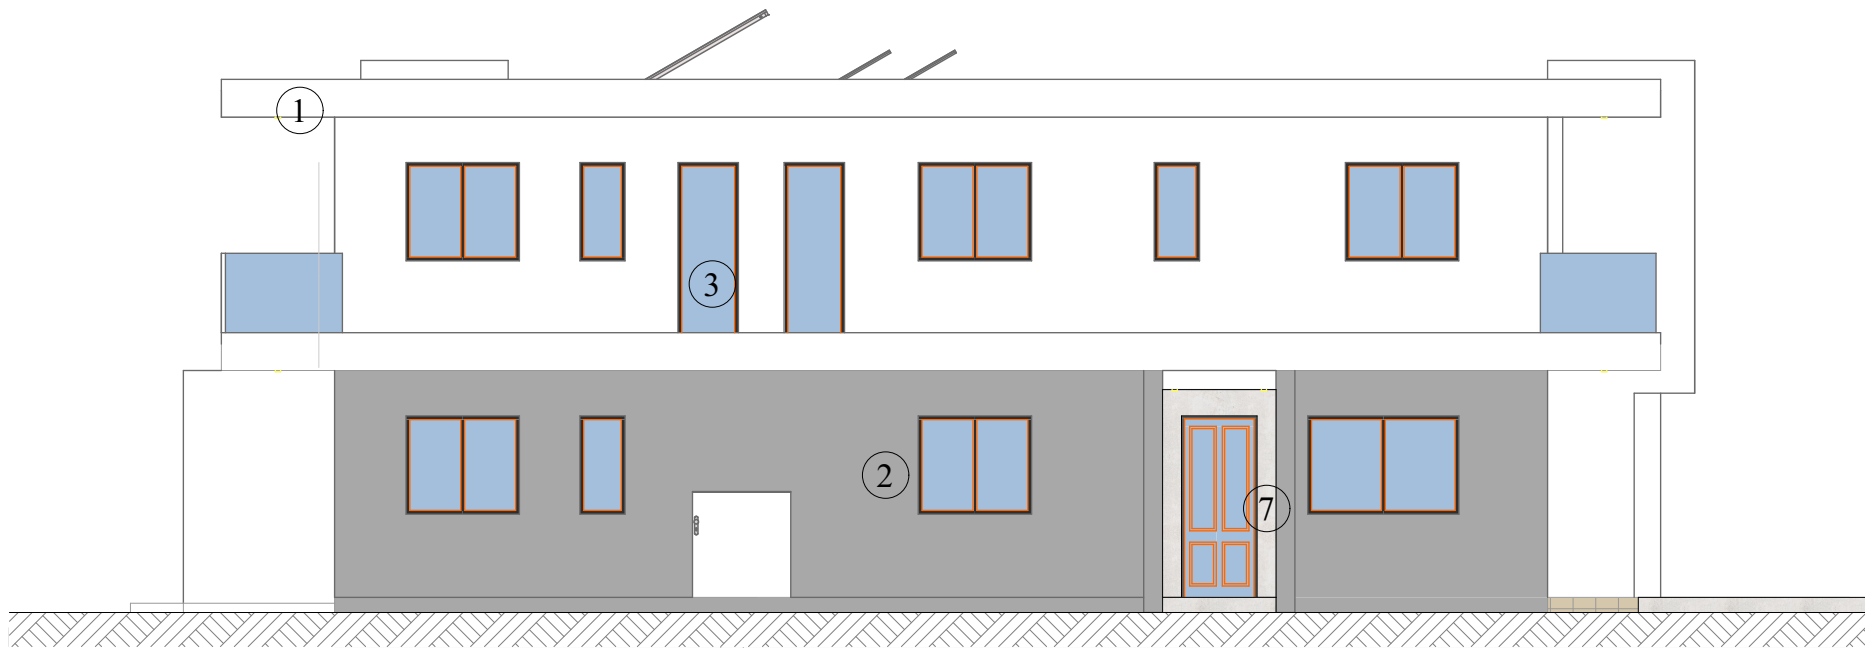

O-02

Πλάγια Όψη

1:100

ΜΕΛΕΤΗΤΕΣ / DESIGN TEAM

MITA & ΣΥΝΕΡΓΑΤΕΣ / MITA & Associates

ΠΟΛΙΤΙΚΟΙ ΜΗΧΑΝΙΚΟΙ - ΑΡΧΙΤΕΚΤΟΝΕΣ/

Λεωφ. Νήσσι 37 Γρ. Β2

Τηλ. 23-725562, Φάξ 23-725592 e-mail: mn.mita@cytanet.com.cy

ΕΡΓΟ / Project:

Ανάπτυξη Τετρακατοικίας
Τεμάχιο 18
Παραλίμνι

ΘΕΜΑ ΣΧΕΔΙΟΥ

Πλάγιες Όψεις

ΑΡΙΘΜΟΣ
ΣΧΕΔΙΟΥ

A3.05



ΑΡΙΘΜΟΣ ΜΕΛΕΤΗΣ / Job path

ΙΣΟΒΕΛΛΙΑΡΧΕΙΟ ΓΡΑΦΕΙΟΥ ΔΕΥΟΡΣΙΝΙΕΤΡΟΣ ΤΣΟΚΚΟΣ/ΤΕΜΑΧΙΟ 18 ΚΑΠΙΤΑΡΗΣ/ΤΕΛΙΚΗ ΚΑΤΑΘΕΣΗ/ΑΛΛΑΓΗ ΔΠΤ


ΚΛΙΜΑΚΑ/

scale : 1:100


Δεκέμβριος 2024

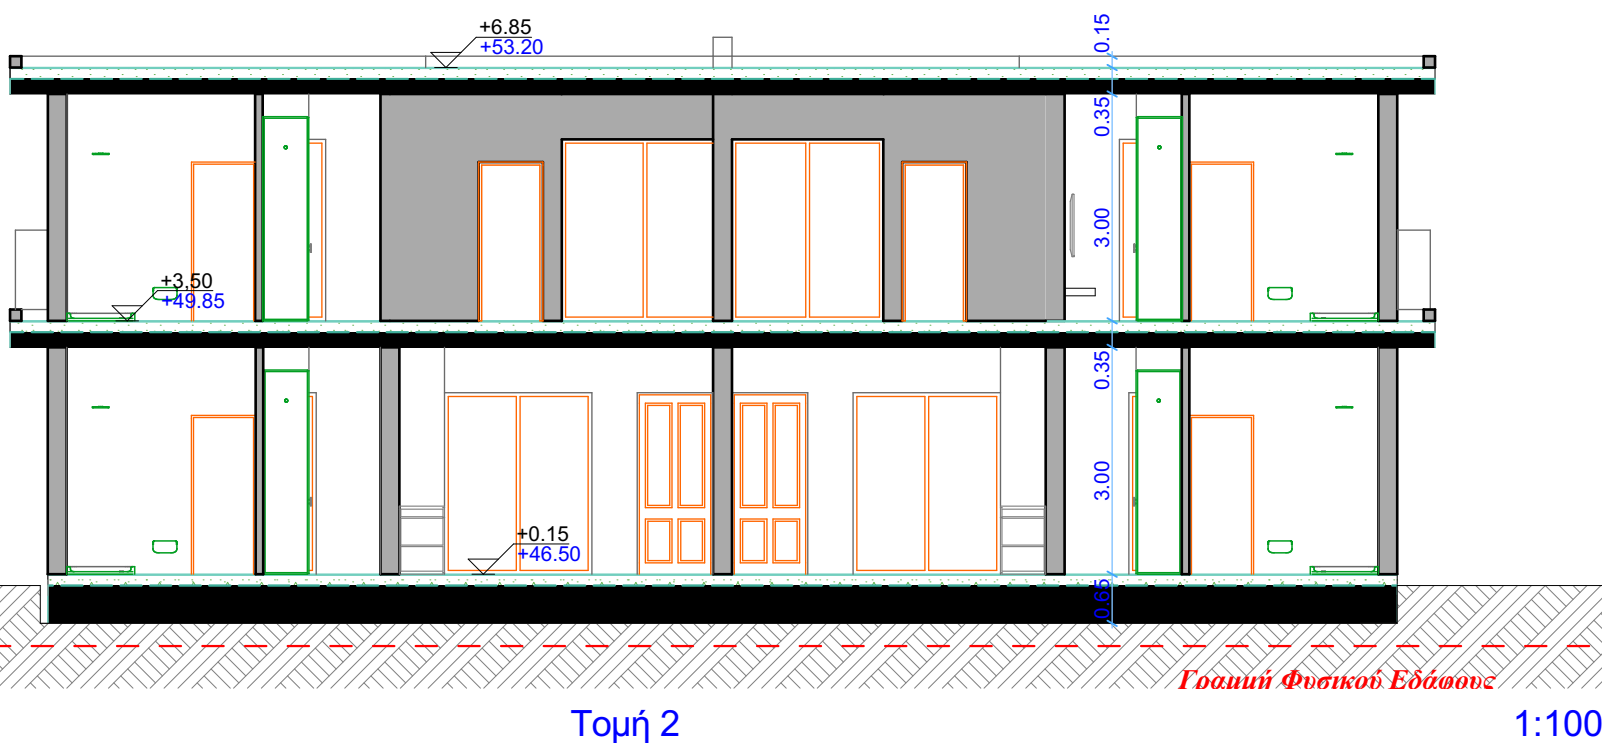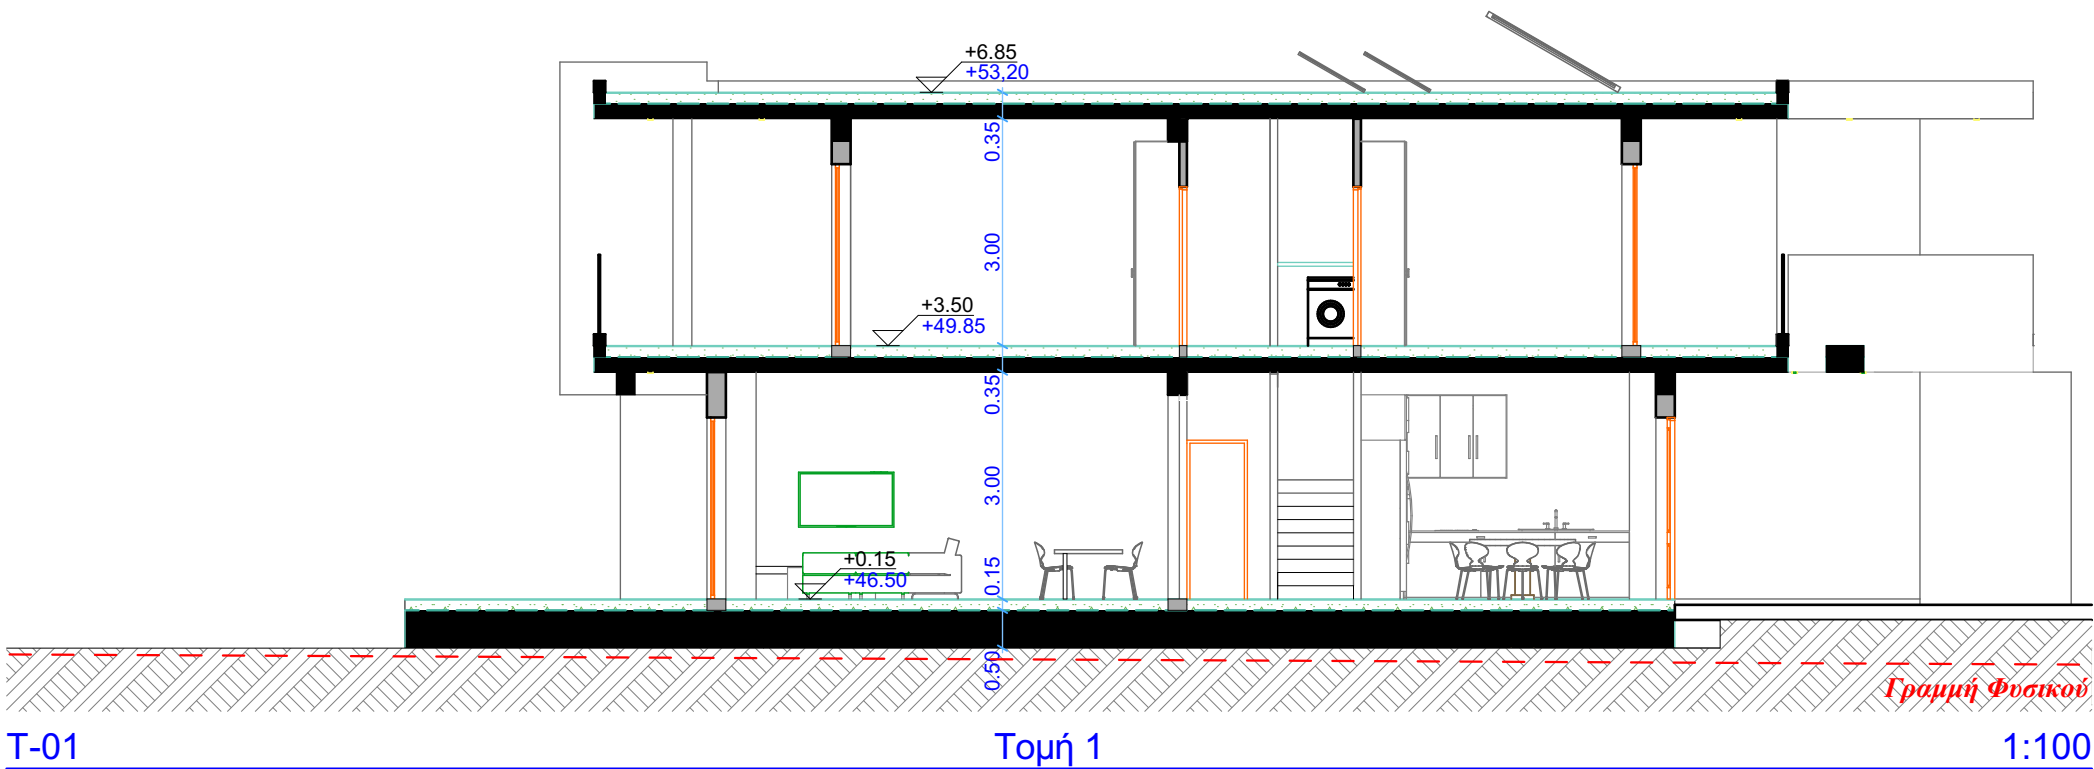

ΜΕΛΕΤΗΤΕΣ / DESIGN TEAM ΜΙΤΑ & ΣΥΝΕΡΓΑΤΕΣ / MITA & Associates ΠΟΛΙΤΙΚΟΙ ΜΗΧΑΝΙΚΟΙ - ΑΡΧΙΤΕΚΤΟΝΕΣ/ Λεωφ. Νήσσι 37 Γρ. Β2 Τηλ. 23-725562, Φάξ 23-725592 e-mail: mn.mita@cytanet.com.cy	
ΕΡΓΟ / Project: Ανάπτυξη Τετρακατοικίας Τεμάχιο 18 Παραλίμνι	
ΘΕΜΑ ΣΧΕΔΙΟΥ Τομές	ΑΡΙΘΜΟΣ ΣΧΕΔΙΟΥ A3.06
ΑΡΙΘΜΟΣ ΜΕΛΕΤΗΣ / Job path 1.ΣΕΡΒΕΡΙΑΡΧΕΙΟ ΓΡΑΦΕΙΟΥDEVELOPERS/1.ΤΕΡΟΣ ΤΖΟΚΚΟ/1.ΤΕΜΑΧΙΟ 18 ΚΑΠΙΤΑΡΗΣ/1.ΤΕΛΙΚΗ ΚΑΤΑΘΕΣΗ/ΑΛΛΑΓΗ ΔΧΤ/1.ΤΕΤΡΑΚΑΤΟΙΚΙΑ_ρμ.ρμ	
ΚΛΙΜΑΚΑ/ scale : 1:100	Δεκέμβριος 2024

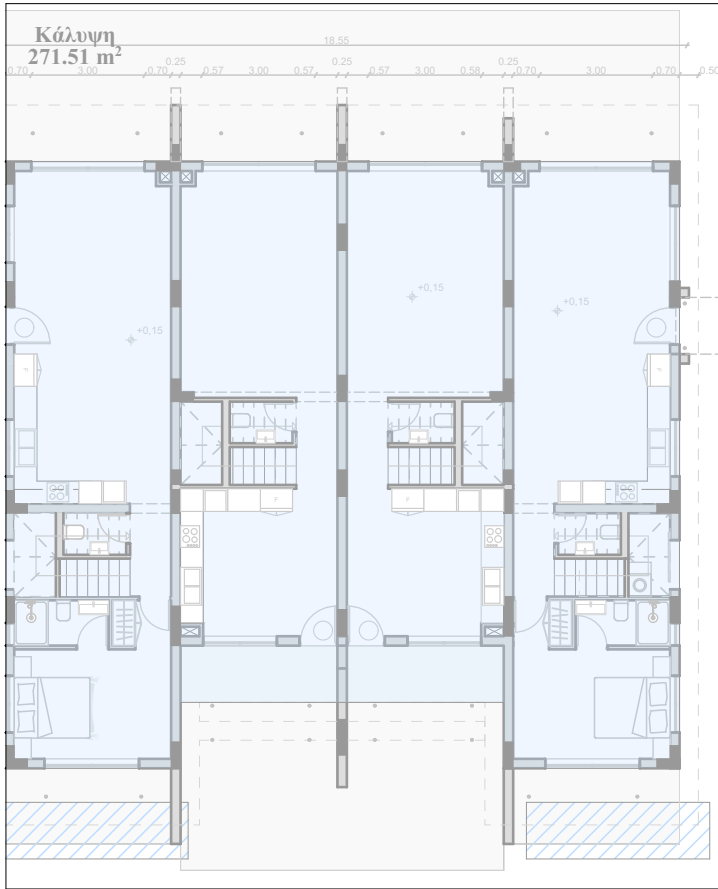


0. Εμβαδομετρήσεις-Κάλυψη 1:200

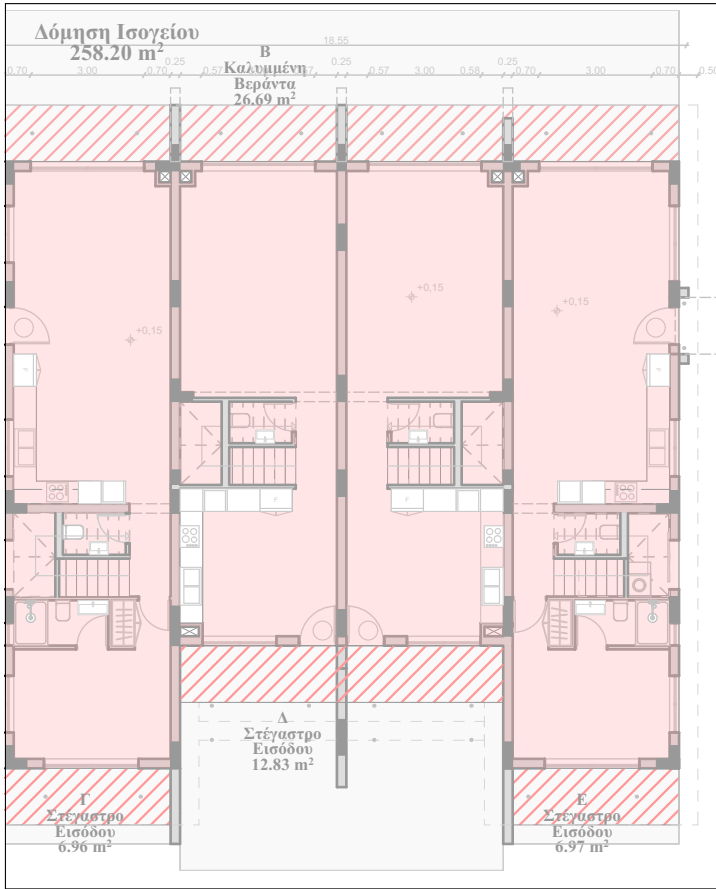


0. Εμβαδομετρήσεις-Ισογείου Σ. Δόμησης 1:200



1. Εμβαδομετρήσεις-Ορόφου Σ. Δόμησης 1:200

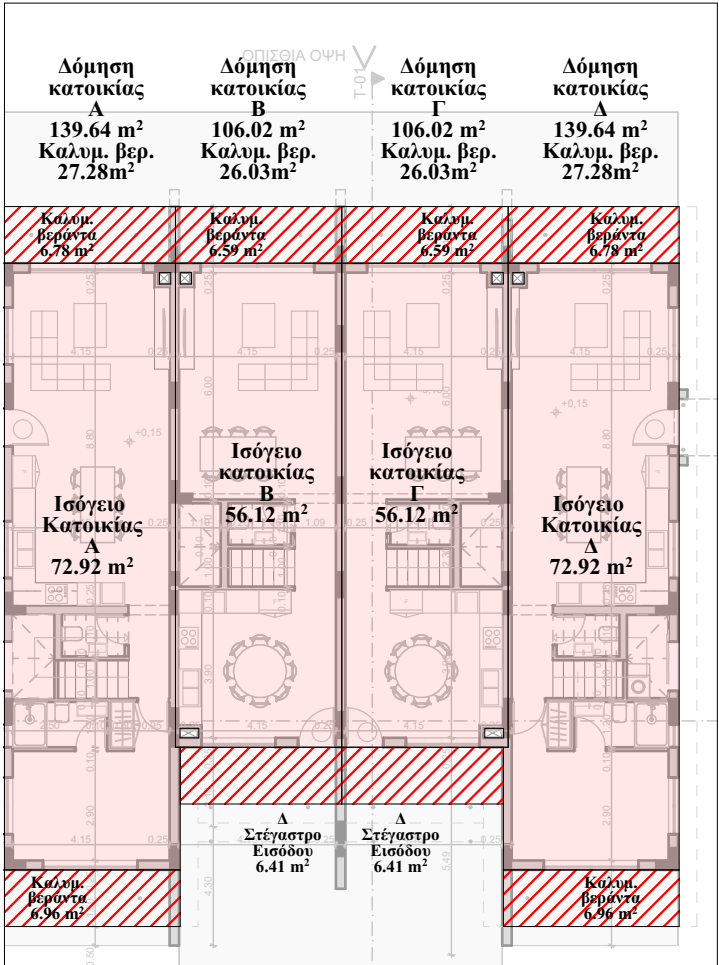

0. Εμβαδομετρήσεις Ισογείου 1:200

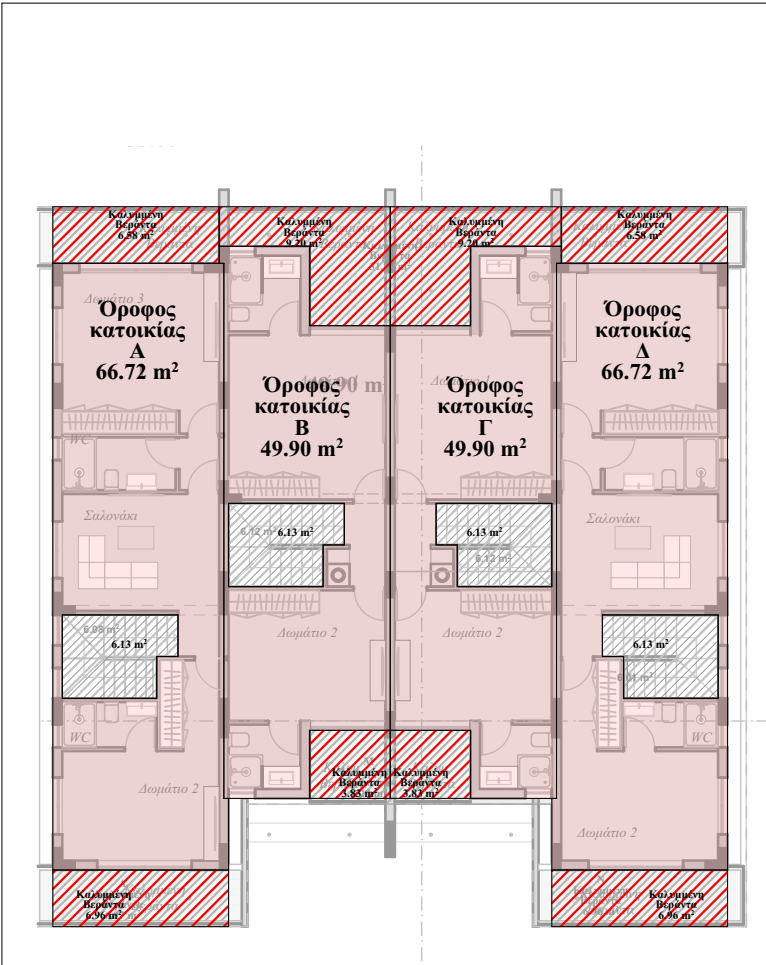

1. Εμβαδομετρήσεις 1ου Ορόφου 1:200

ΜΕΛΕΤΗΤΕΣ / DESIGN TEAM
MITA & ΣΥΝΕΡΓΑΤΕΣ / MITA & Associates
ΠΟΛΙΤΙΚΟΙ ΜΗΧΑΝΙΚΟΙ - ΑΡΧΙΤΕΚΤΟΝΕΣ /
Λεωφ. Νήσσι 37 Γρ. Β2
Τηλ. 23-725562, Φάξ 23-725592 e-mail: mn.mita@cytanet.com.cy

ΕΡΓΟ / Project:

Ανάπτυξη Τετρακατοικίας
Τεμάχιο 18
Παραλίμνι

ΘΕΜΑ ΣΧΕΔΙΟΥ

Εμβαδομετρήσεις

ΑΡΙΘΜΟΣ ΣΧΕΔΙΟΥ
A3.07

ΑΡΙΘΜΟΣ ΜΕΛΕΤΗΣ / Job path
\\SERVER\ΑΡΧΕΙΟ ΓΡΑΦΕΙΟΥ\DEVELOPERS\ΓΙΩΡΓΟΣ ΤΖΟΚΚΟΣ\ΤΕΜΑΧΙΟ 18 ΚΑΠΙΤΑΡΙΣΤΙΚΗ\ΚΑΤΑΘΕΣΗ\ΑΛΛΑΓΗ ΔΧΠ
\\ΤΕΤΡΑΚΑΤΟΙΚΑ_ρμ.ρμ

ΚΛΙΜΑΚΑ / scale : 1:200

Δεκέμβριος 2024